


BMT 2011 Ausstellungsplan

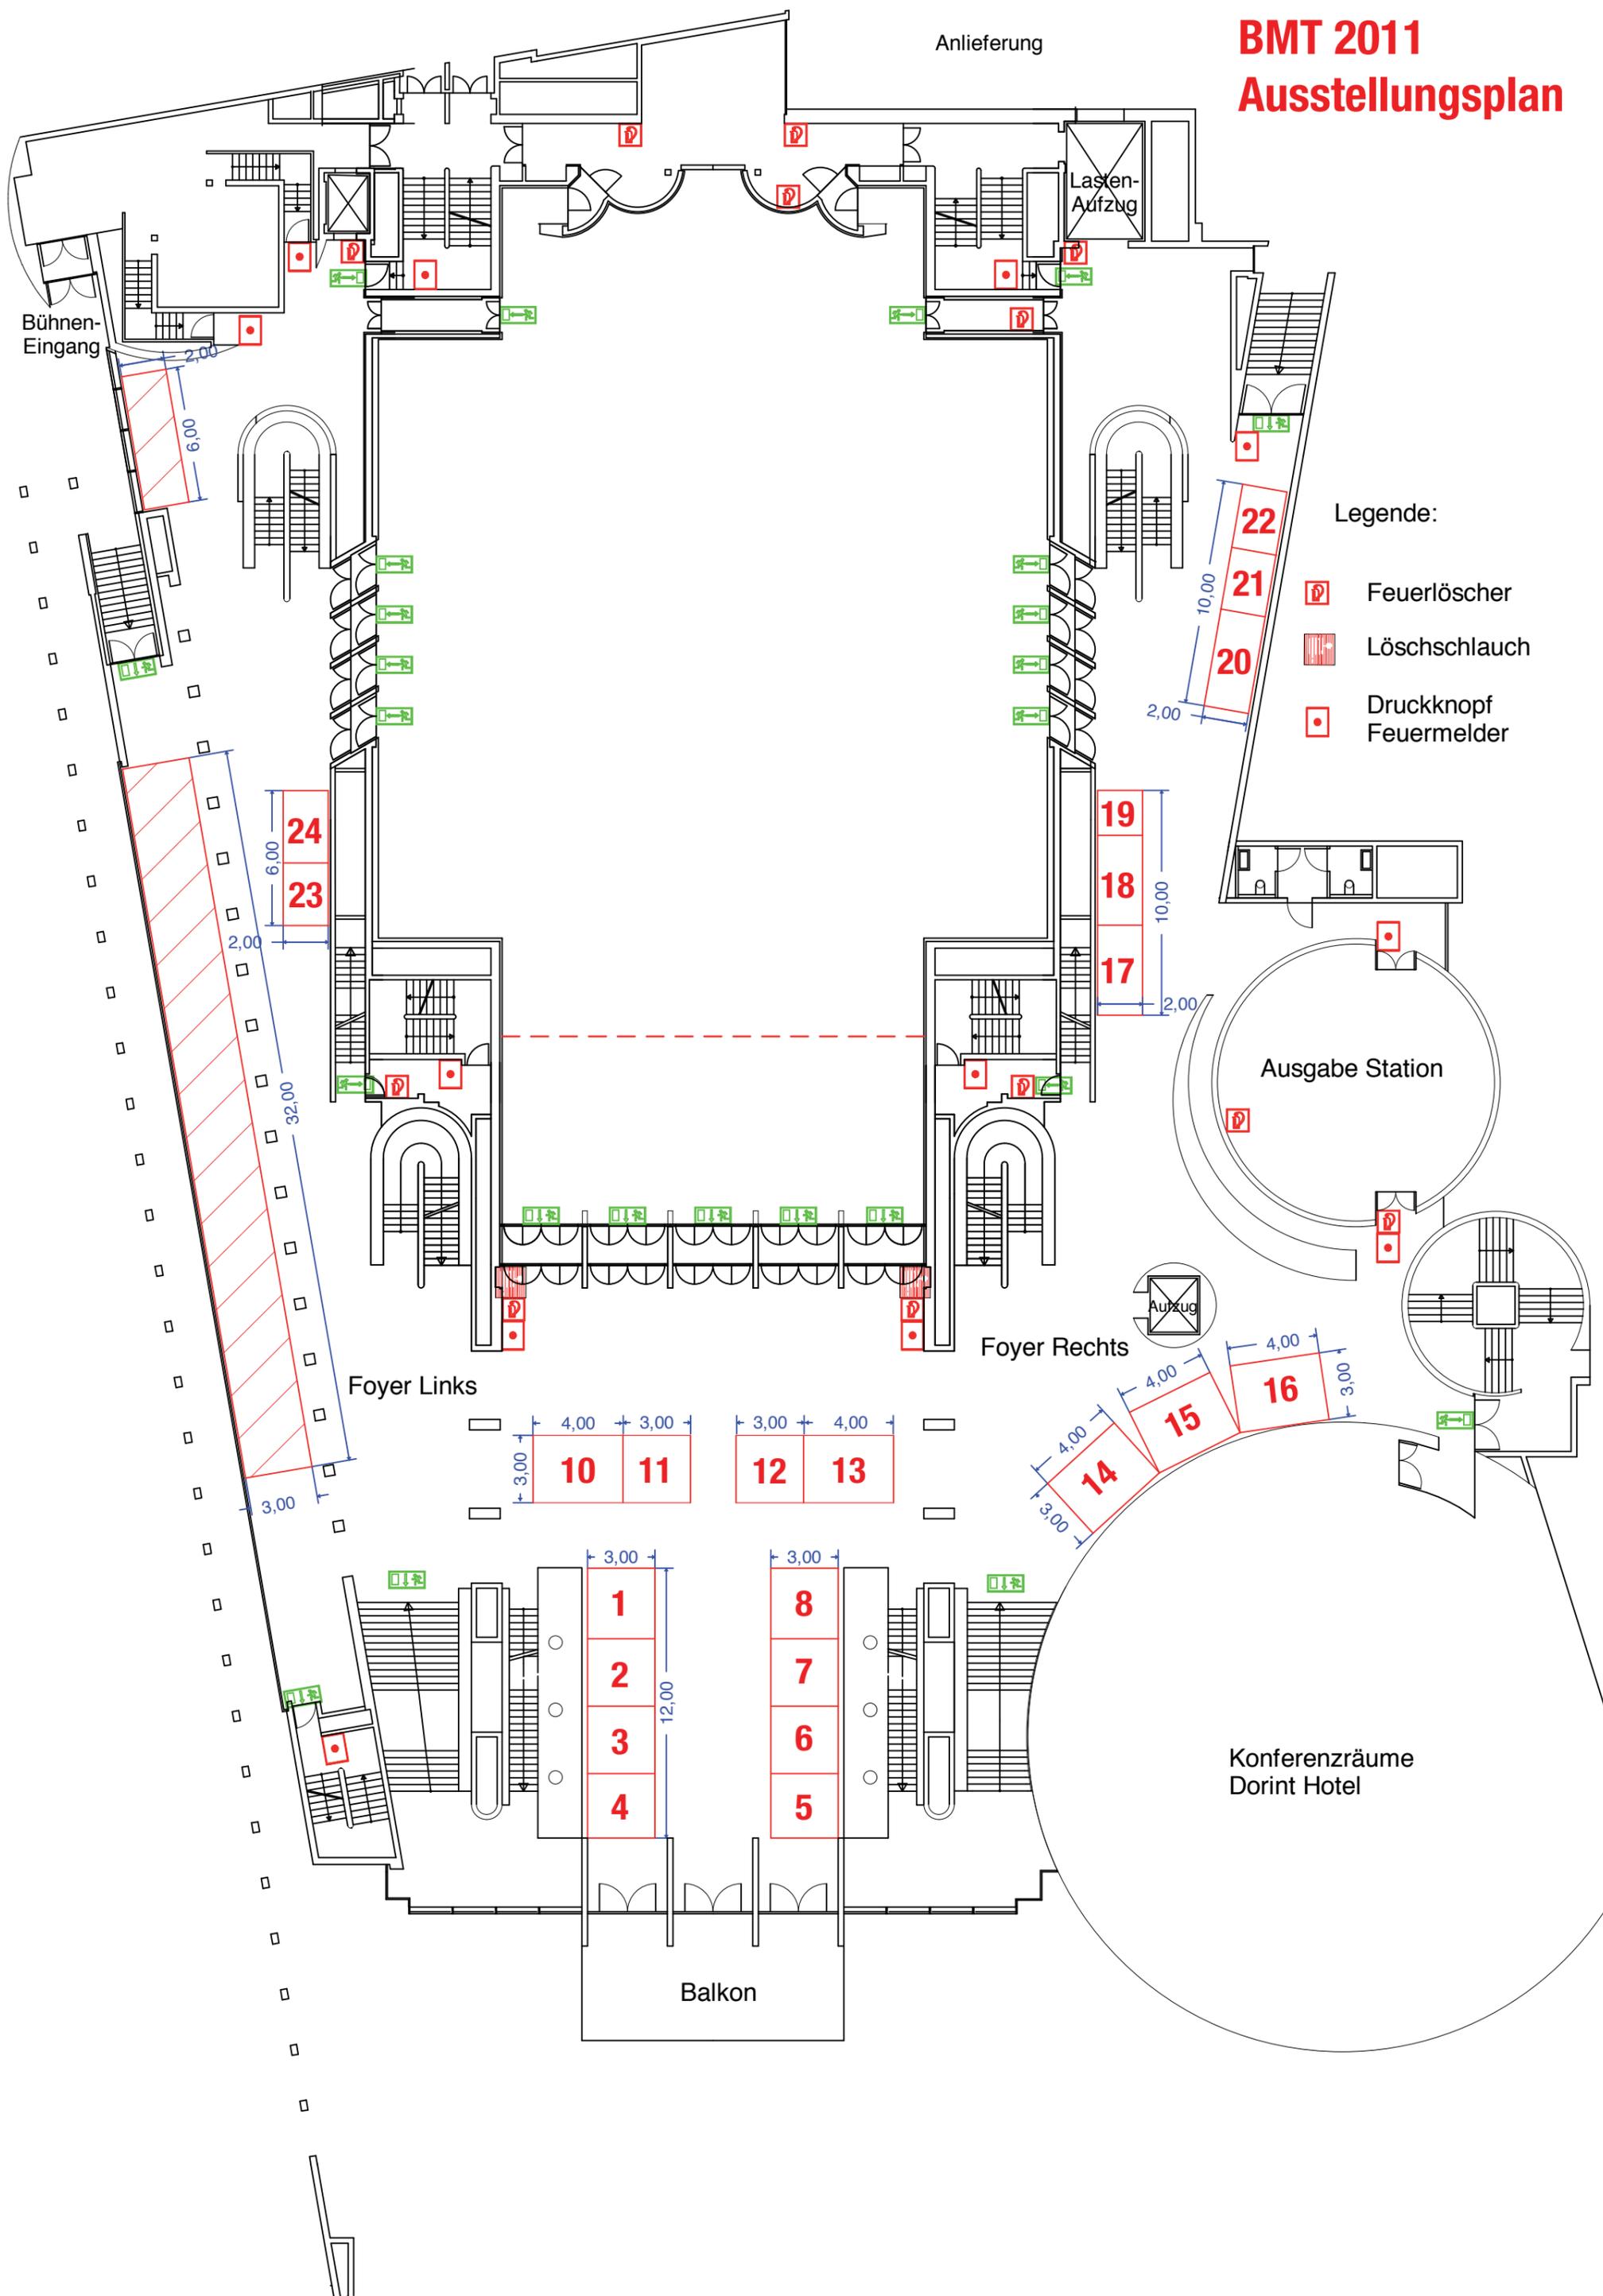

- Legende:
-  Feuerlöscher
 -  Löschschlauch
 -  Druckknopf Feuermelder

Ausgabe Station

Foyer Rechts

Foyer Links

Konferenzräume
Dorint Hotel

Balkon

Bühnen-
Eingang

Anlieferung

Lasten-
Aufzug

Aufzug

10 11

12 13

14 15 16

1 2 3 4

8 7 6 5

20 21 22

17 18 19

23 24